


K - KLIMATYZACJA
 □ - DRZWI DŹWIĘKOSZCZELNE

EKRAN + GŁOSNIKI ZAEKRANOWE

1. STUDIO NAGRAŃ
2. SALA ZGRAŃ 5.1
3. POKÓJ SOCJALNY
4. PRACOWNIA 3.0
5. PRACOWNIA 5.1

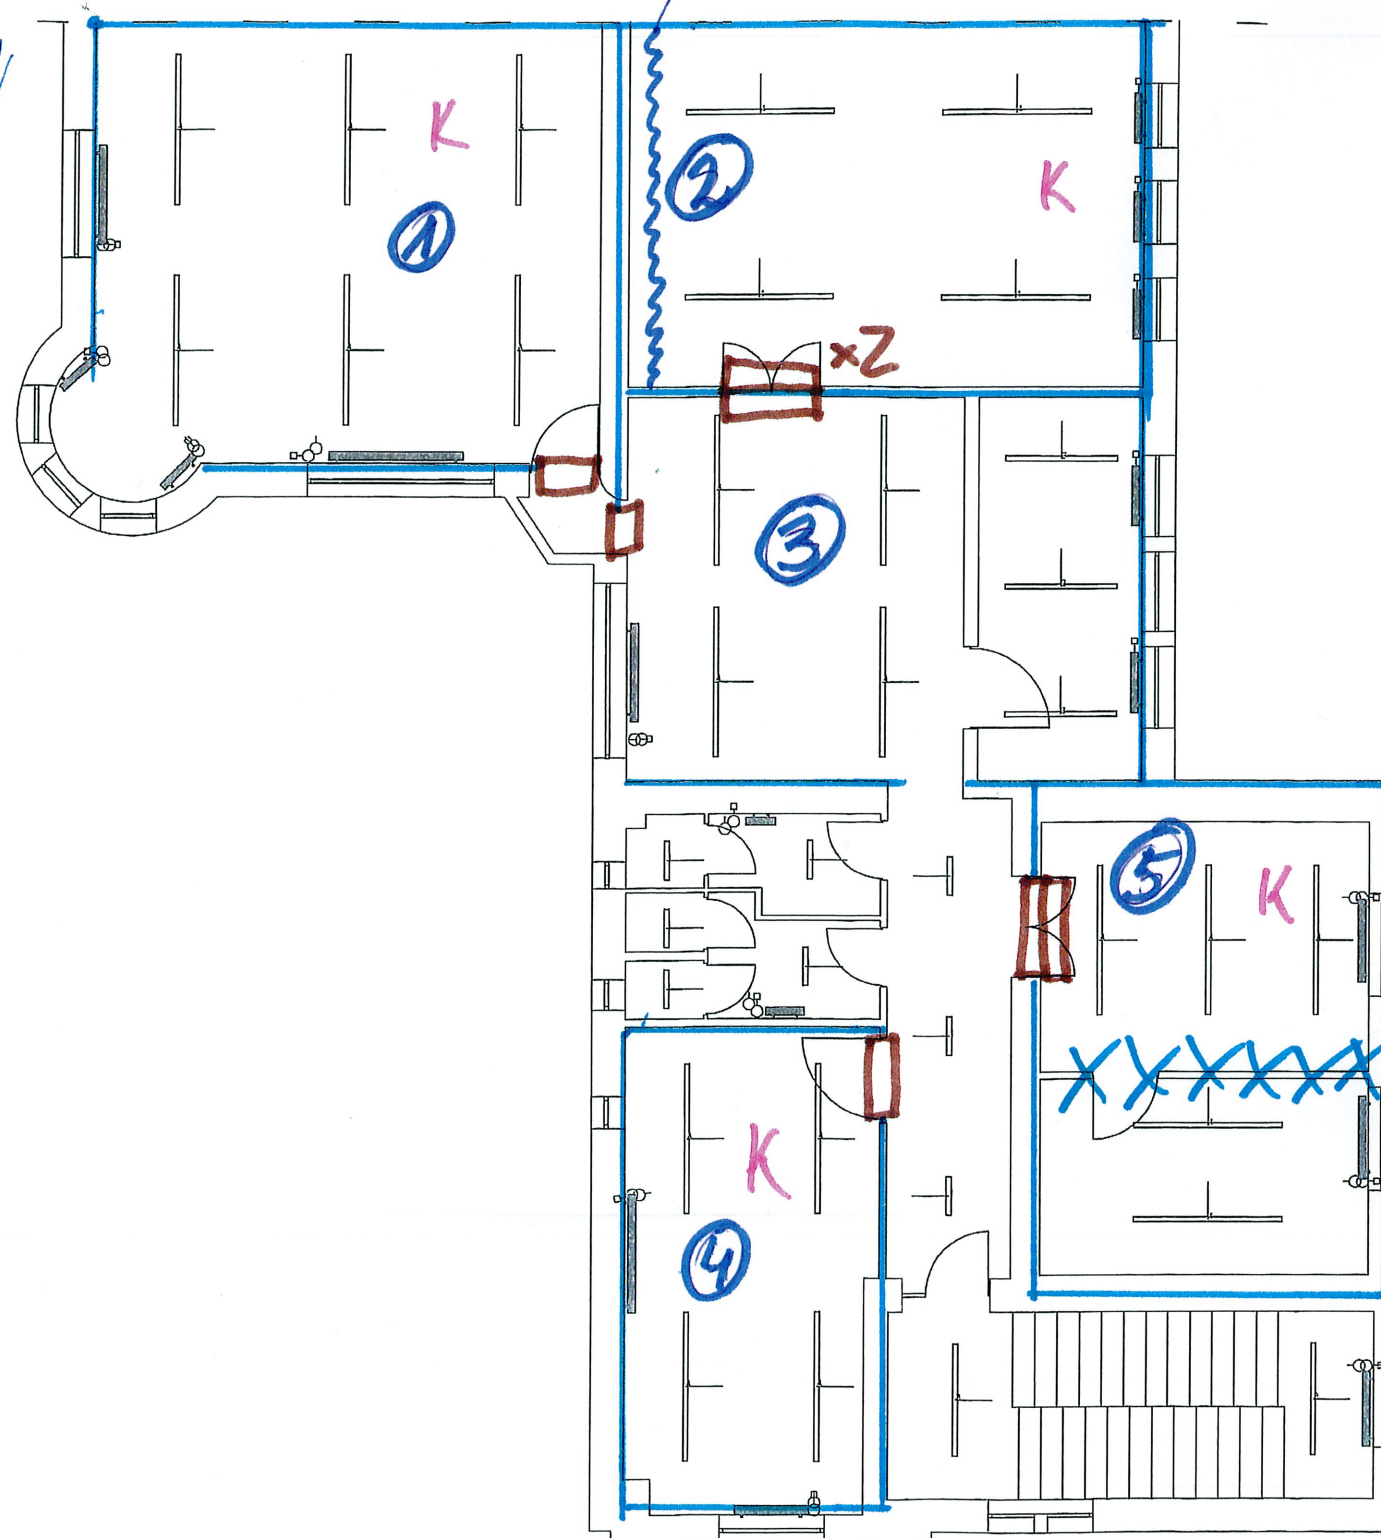

Projekt 1

1. ESSYSTEM 5917001 S6000 LED 515
2. ESSYSTEM 5919001 S6000 LED 1015
3. ESSYSTEM 5921001 S6000 LED 1515
4. ESSYSTEM 5923001 S6000 LED 2015

BIURO PROJEKTÓW ENERGETYCZNYCH		92-780 ŁÓDŹ tel/fax +48 42 671 39 70 tel 604 15 40 40
STADIUM:	PROJEKT BUDOWLANY	E-02
NAZWA:	BUDYNEK "J" PWSFTiT w Łodzi Łódź, ul. Targowa 61/63, dz. nr 30/1 i 31/3, obręb W-25	
INWESTOR:	Państwowa Wyższa Szkoła Filmowa Telewizyjna i Teatralna w Łodzi, Targowa 61/63 90-323 Łódź	1:100 MARZEC 2016
TYTUŁ:	RZUT I PIĘTRA	
PROJEKTOWAŁ:	inż. arch. Michał Sirmiński upr. nr LOD/1439/PWOE/10	