


- 1 PRACOWNIA 3.0
- 1a MAGAZYN REKWIZYTÓW
- 3 LEKTORKA / MAŁE STUDIO
- 4 REŻYSERKA 2.0
- 5 PRACOWNIA 2.0
- 6 PRACOWNIA 5.1
- 7 POKÓJ WIERZOWNIKÓW
- 2 PRACOWNIA 5.1

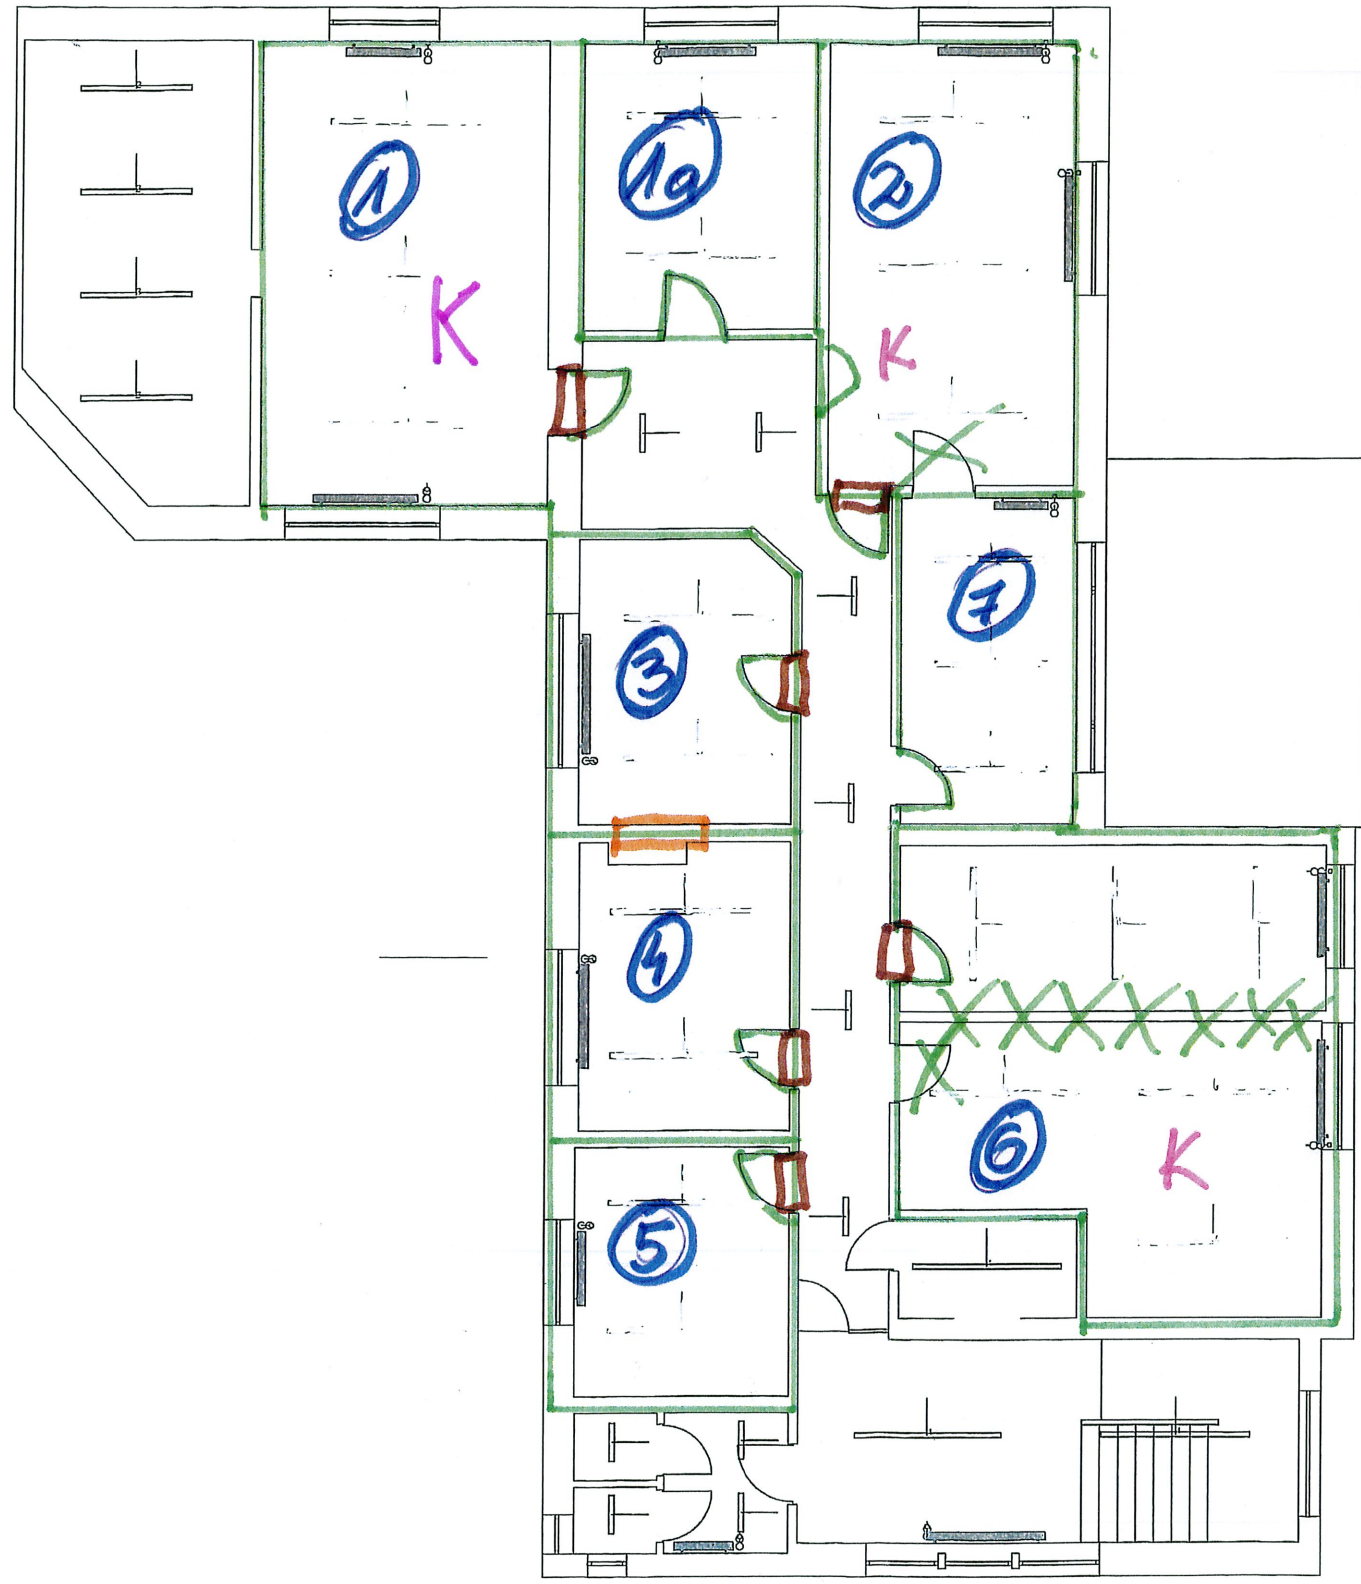

K - KLIMATYZACJA  
 □ - DRZWI DŹWIĘKOSZCZELNE  
 ▭ - SZYBA DO LEKTORKI

- Projekt 1
- 1 ESSYSTEM 5917001 S6000 LED 515
  - 2 ESSYSTEM 5919001 S6000 LED 1015
  - 3 ESSYSTEM 5921001 S6000 LED 1515
  - 4 ESSYSTEM 5923001 S6000 LED 2015

<b>BIURO PROJEKTÓW ENERGETYCZNYCH</b>		92-780 ŁÓDŹ tel/fax +48 42 671 39 70 tel 604 15 40 40
STADIUM:	PROJEKT BUDOWLANY	<b>E-03</b>
NAZWA:	BUDYNEK "J" PWSFTiT w Łodzi Łódź, ul. Targowa 61/63, dz. nr 30/1 i 31/3, obręb W-25	
INWESTOR:	Państwowa Wyższa Szkoła Filmowa Telewizyjna i Teatralna w Łodzi, Targowa 61/63 90-323 Łódź	1:100 MARZEC 2016
TYTUŁ:	RZUT II PIĘTRA	
PROJEKTOWAŁ:	inż. arch. Michał Smiński upr. nr LOD/1439/PWOWE/10	57