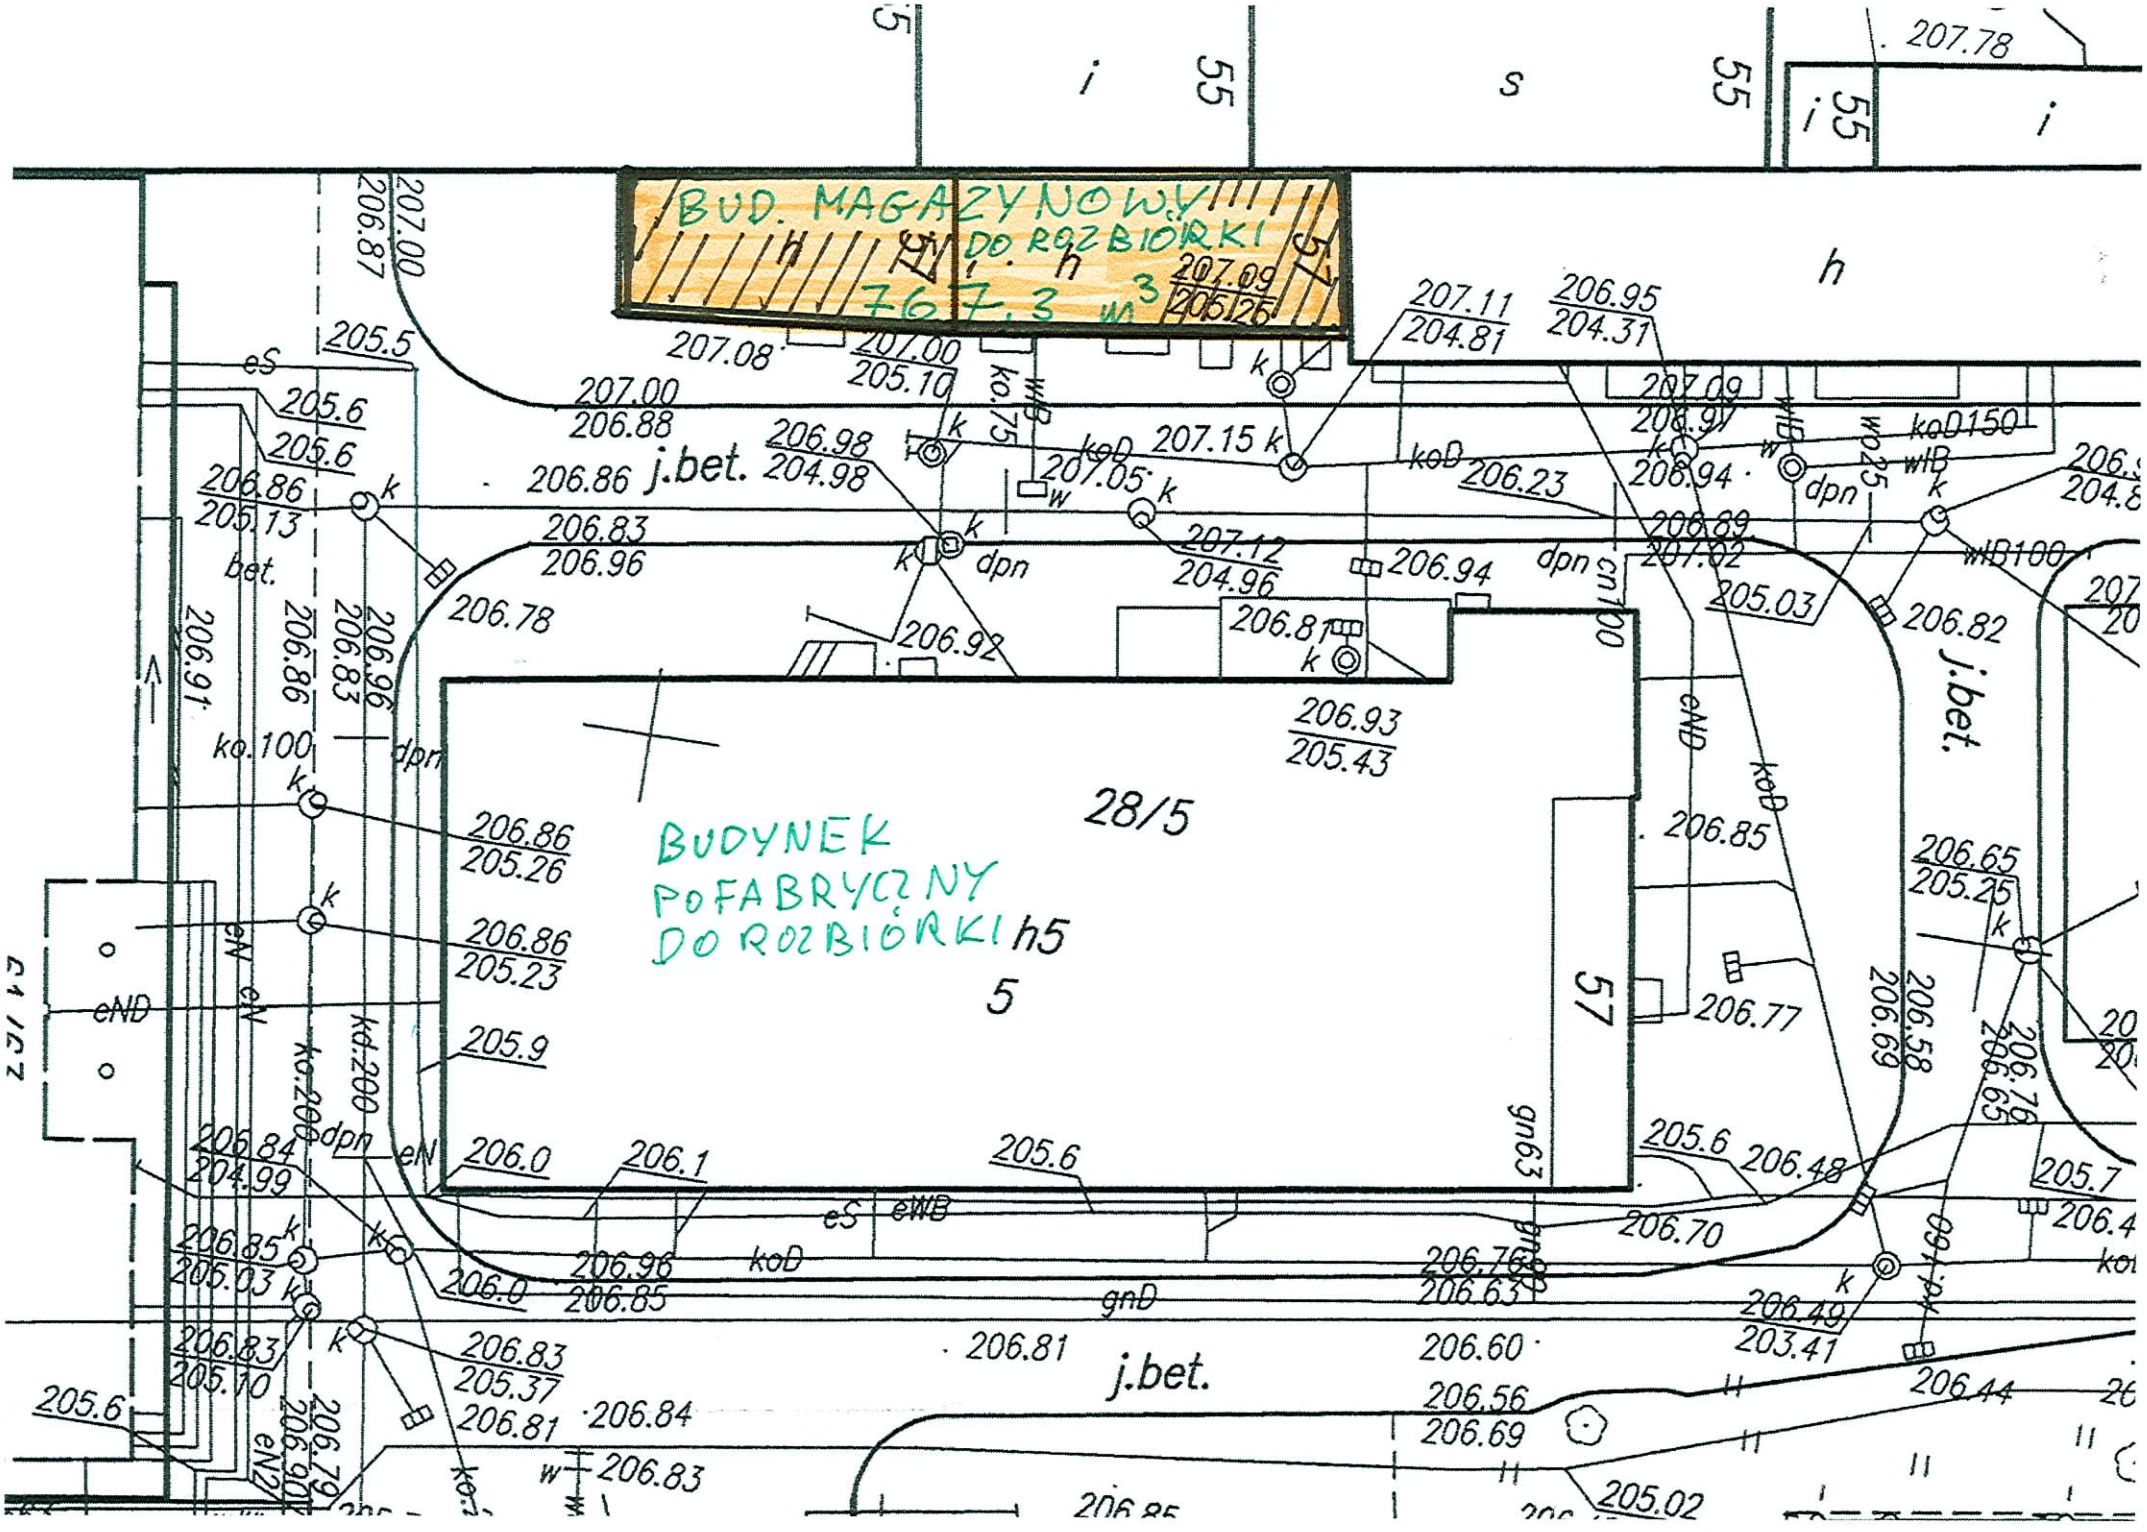
BUD. MAGAZYNOWY
DO ROZBIÓRKI
767.3 m3
BUDYNEK
POFABRYCZNY
DO ROZBIÓRKI
28/5
5
57
j.bet.
h5
207.78
207.00
206.87
205.5
205.6
206.86
205.13
206.83
206.96
206.78
206.91
206.86
206.83
206.96
ko.100
206.86
205.26
206.86
205.23
205.9
206.84
204.99
206.85
205.03
206.83
205.10
205.6
206.79
206.90
206.83
205.37
206.81
206.84
206.83
206.0
206.1
205.6
206.96
206.85
206.0
206.81
206.60
206.56
206.69
205.02
206.77
206.70
206.76
206.63
206.49
203.41
206.44
206.48
205.6
206.69
206.58
206.76
206.65
205.7
206.65
205.25
206.85
206.93
205.43
206.92
206.81
206.94
206.89
207.02
205.03
206.82
206.94
206.23
207.15
207.05
207.12
204.96
206.98
204.98
207.00
206.88
207.00
205.10
207.08
207.11
204.81
206.95
204.31
207.09
206.97
206.94
207.09
205.26
koD150
wlB100
wlB
dpn
koD
cn100
gn63
eND
eN
eS
eWB
gnD
kd.200
ko.200
ko.75
wo25
kd.160